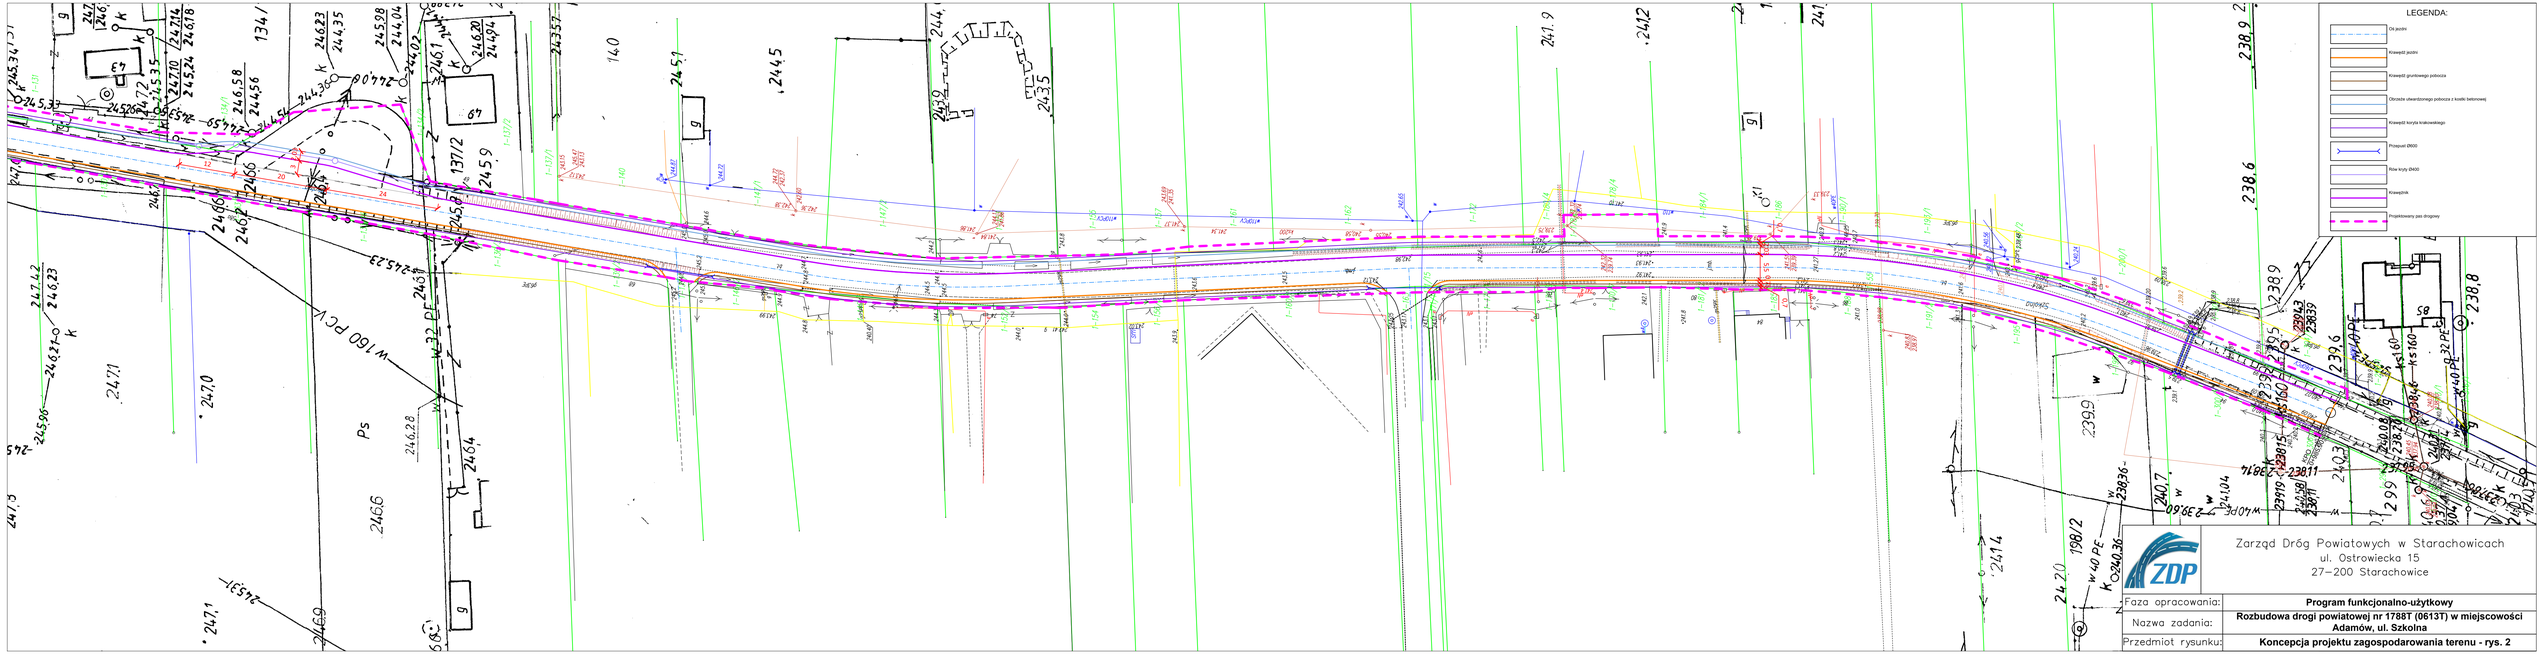

Zarząd Dróg Powiatowych w Starachowicach
ul. Ostrowiecka 15
27–200 Starachowice

Faza opracowania:	**Program funkcjonalno-użytkowy**
Nazwa zadania:	**Rozbudowa drogi powiatowej nr 1788T (0613T) w miejscowości Adamów, ul. Szkolna**
Przedmiot rysunku:	**Koncepcja projektu zagospodarowania terenu - rys. 2**