


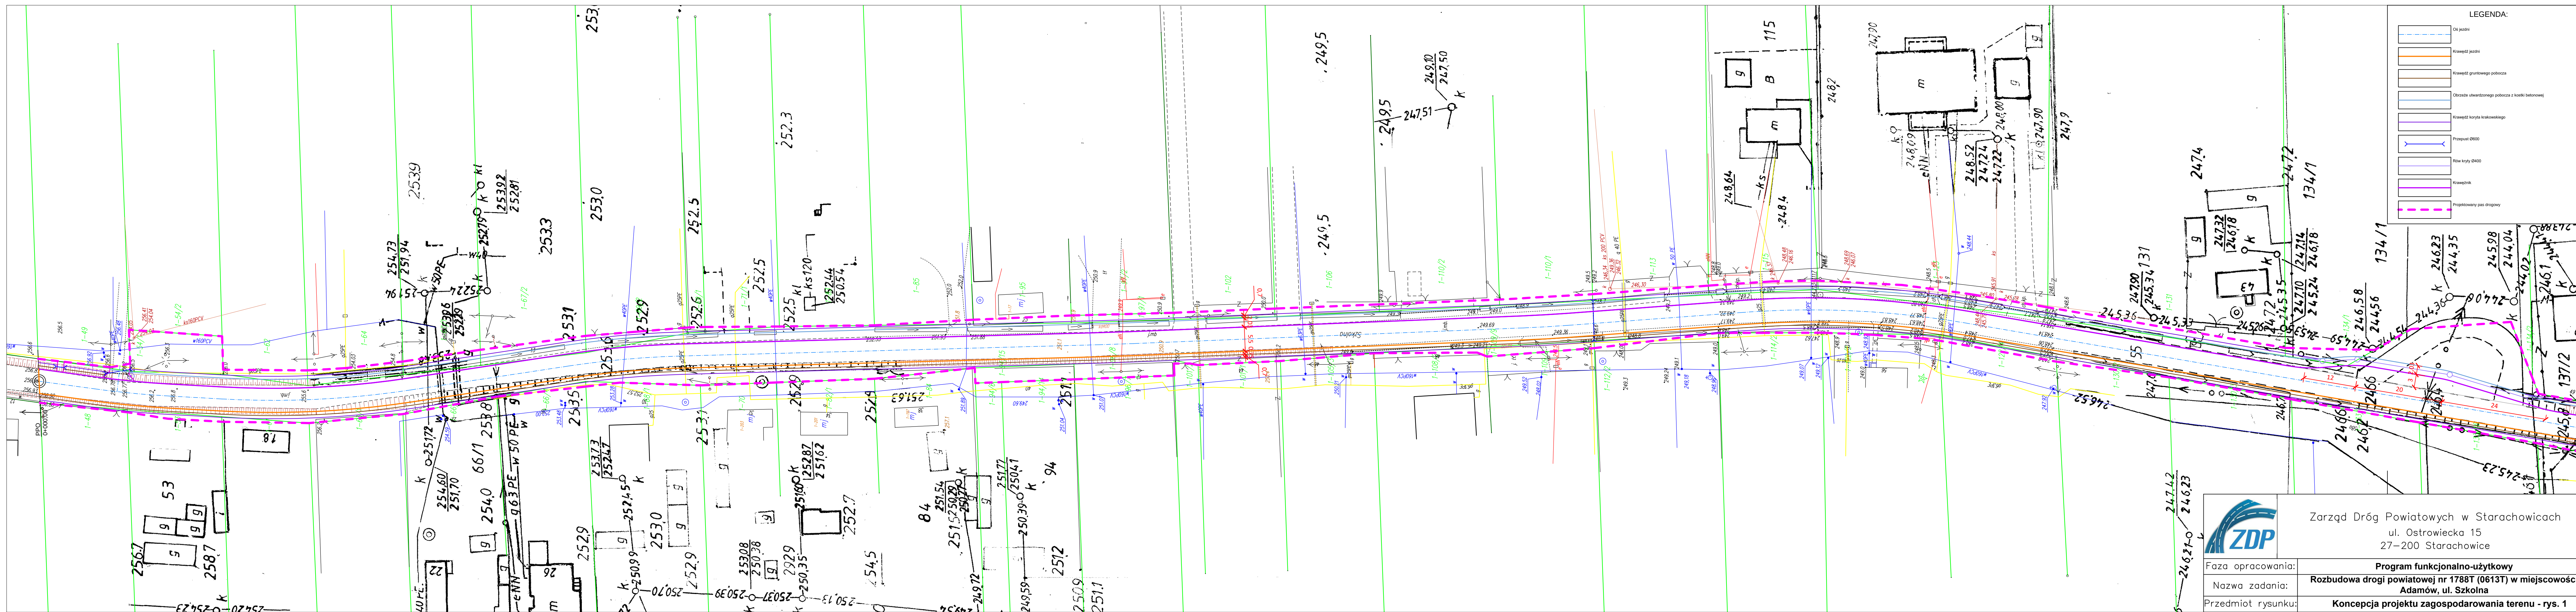

- LEGENDA:
- Os jzdni
 - Krawędź jzdni
 - Krawędź gruntowego pobocza
 - Obrysze utwardzonego pobocza z kostki betonowej
 - Krawędź koryta krakowskiego
 - Przepust Ø600
 - Rów kryty Ø400
 - Krawężnik
 - Projektowany pas drogowy



Zarząd Dróg Powiatowych w Starachowicach
ul. Ostrowiecka 15
27-200 Starachowice

Faza opracowania:	Program funkcjonalno-użytkowy
Nazwa zadania:	Rozbudowa drogi powiatowej nr 1788T (0613T) w miejscowości Adamów, ul. Szkolna
Przedmiot rysunku:	Koncepcja projektu zagospodarowania terenu - rys. 1